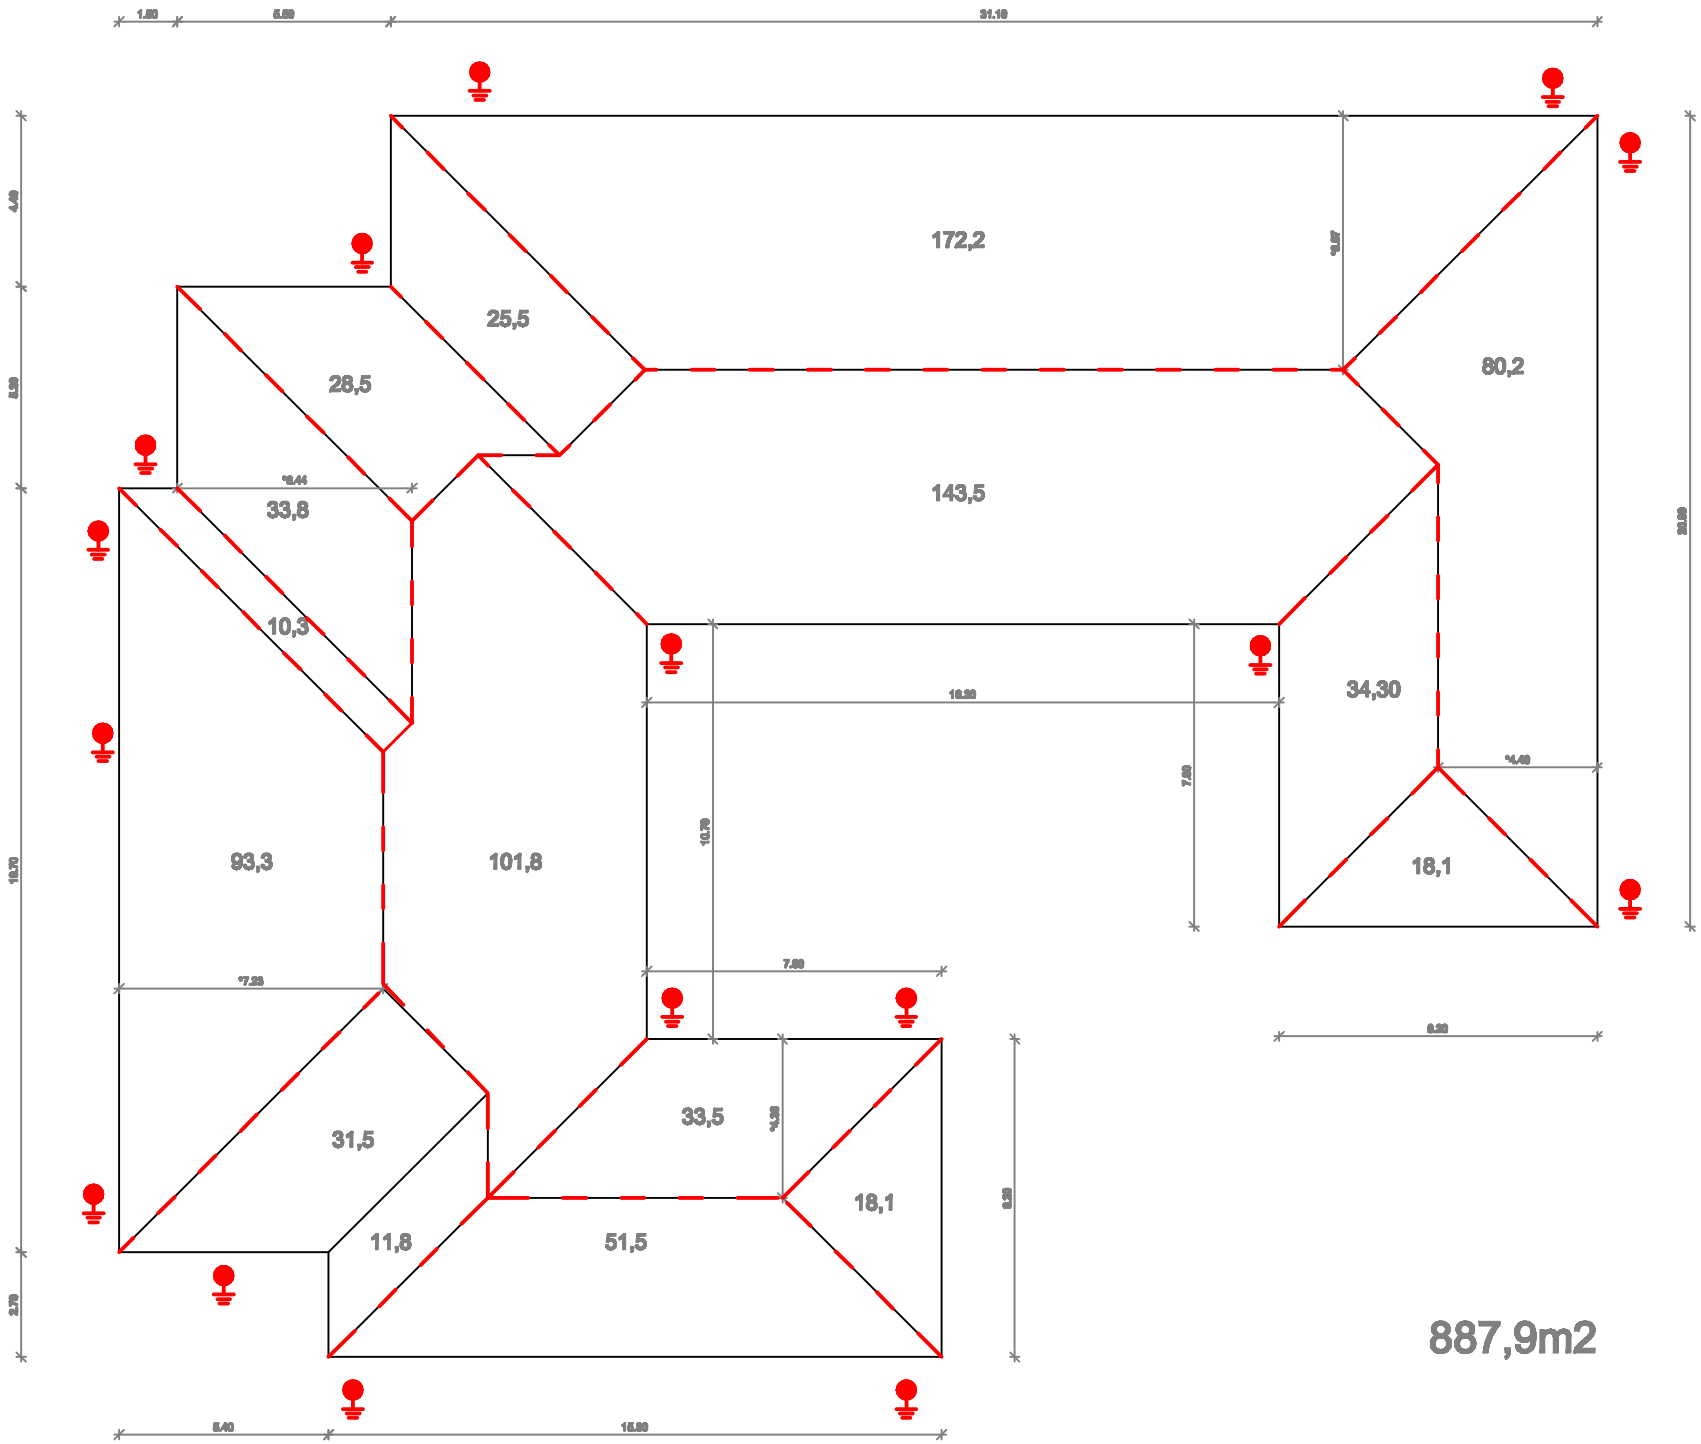
172,2
25,5
28,5
80,2
143,5
33,8
10,3
34,30
93,3
101,8
18,1
31,5
33,5
18,1
11,8
51,5
887,9m2